



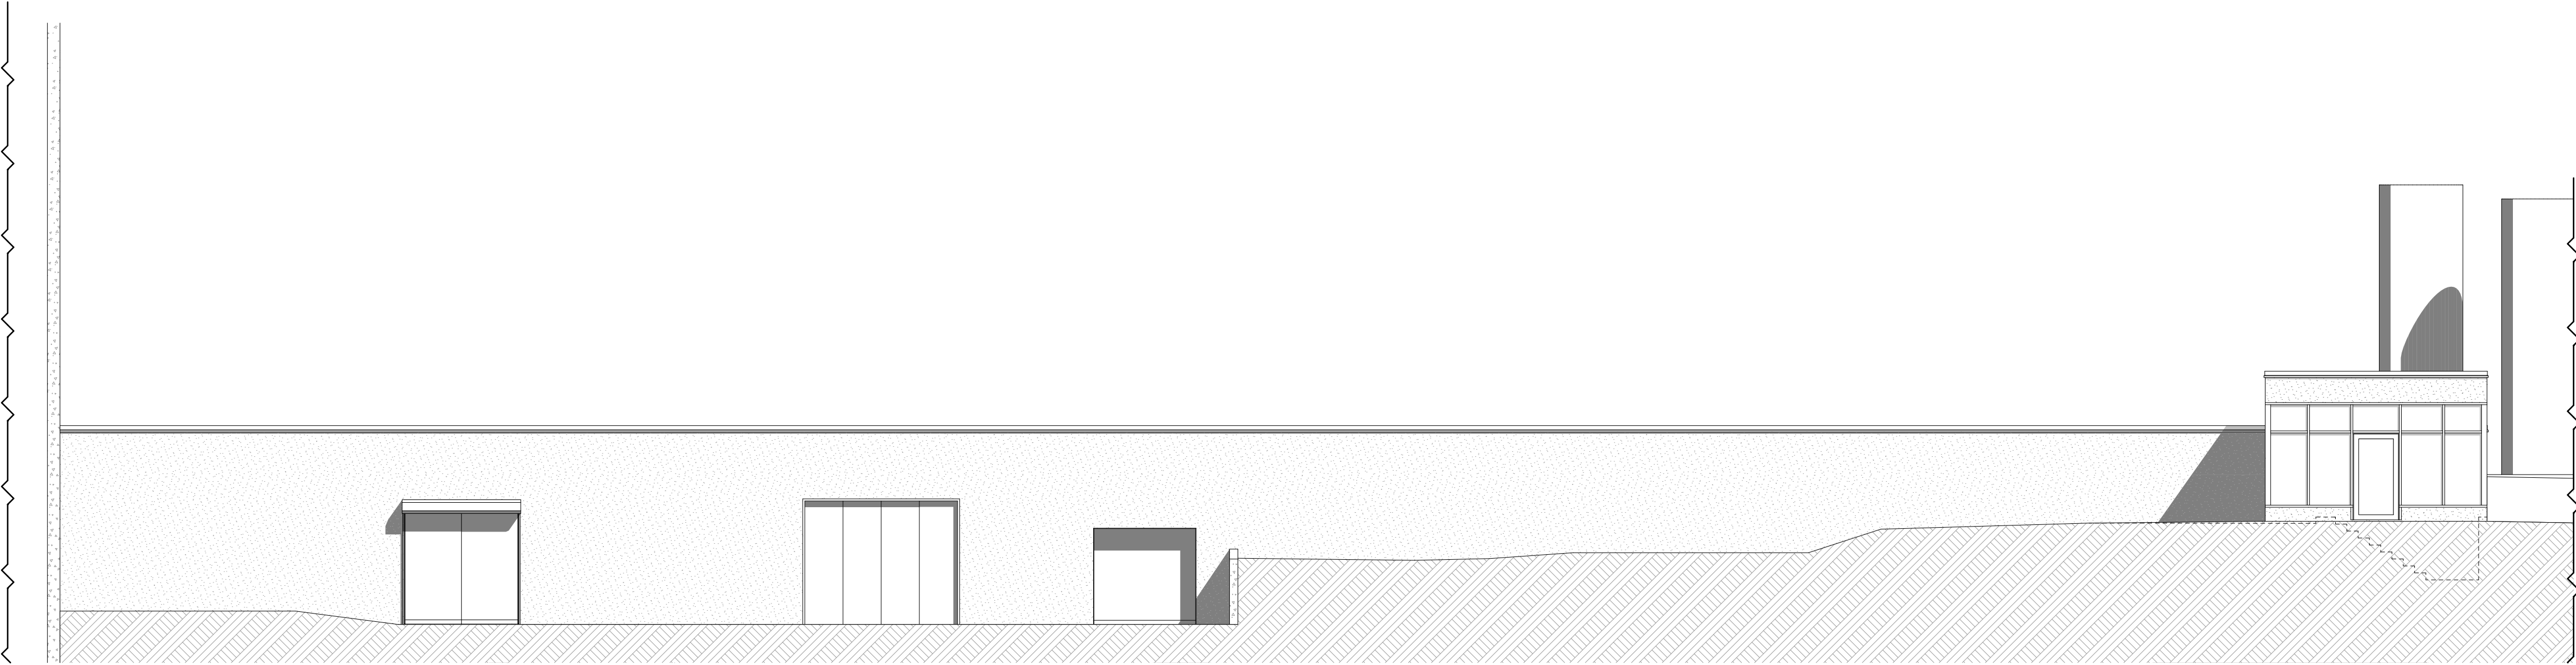

FASAD MOT SÖDER  
1:100

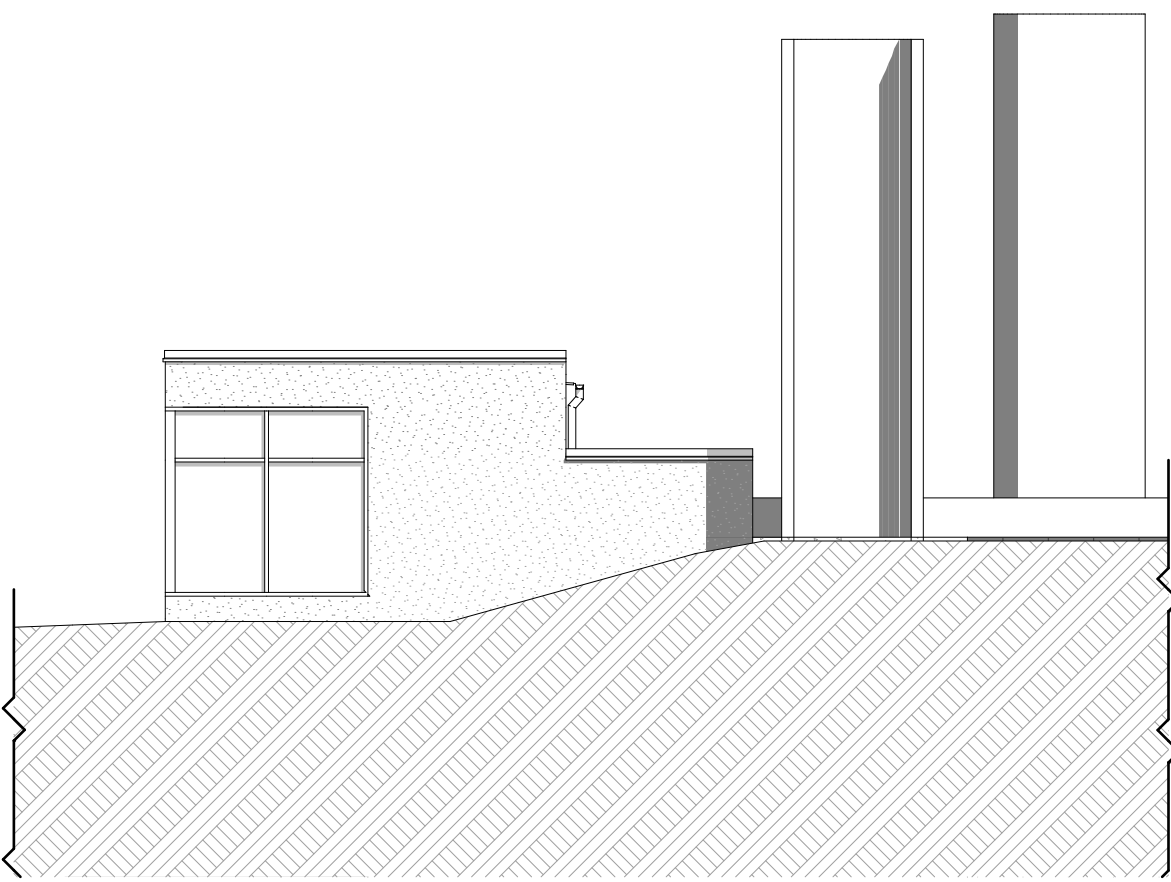

FASAD MOT VÄSTER  
1:100

PH 2019-05-14

|                                                                                |                      |  |             |       |
|--------------------------------------------------------------------------------|----------------------|--|-------------|-------|
| BET                                                                            | ÄNDRING AVSER        |  | DATUM       | Sign. |
| PRELIMINÄRHANDLING                                                             |                      |  |             |       |
| KV. BÄVERN 2                                                                   |                      |  |             |       |
| ARKIPOL<br>RIDDARGATAN 178 14 07 STOCKHOLM<br>VÅR 08 533 34 100 WWW.ARKIPOL.SE |                      |  |             |       |
| A                                                                              | ARKIPOL AB           |  |             |       |
| UPPDRAG NR                                                                     | RITAD AV             |  | HANDLAGGARE |       |
|                                                                                | KR                   |  | CJA         |       |
| DATUM                                                                          | ANSVARIG             |  |             |       |
|                                                                                | CARL-JOHAN ALM       |  |             |       |
| FÖRSLAG PÅ NYA GARAGEPLATSER<br>FASADER                                        |                      |  |             |       |
| SKALA A1 A3<br>A1: 1:100 A3: 1:200                                             | NUMMER<br>A-40-3-001 |  |             | BET   |